

VIVIENDA D

Plantas 1, 2, 3

3 dormitorios

2 baños

Terraza

Muy cerca del mar mediterráneo



Superficie útil interior	89,21 m2
Total superficie construida	100,08 m2

Versión: Mayo 2024


Comercializa

comprarcasa.
CARMONA 1952

Promueve



PROVISIONAL

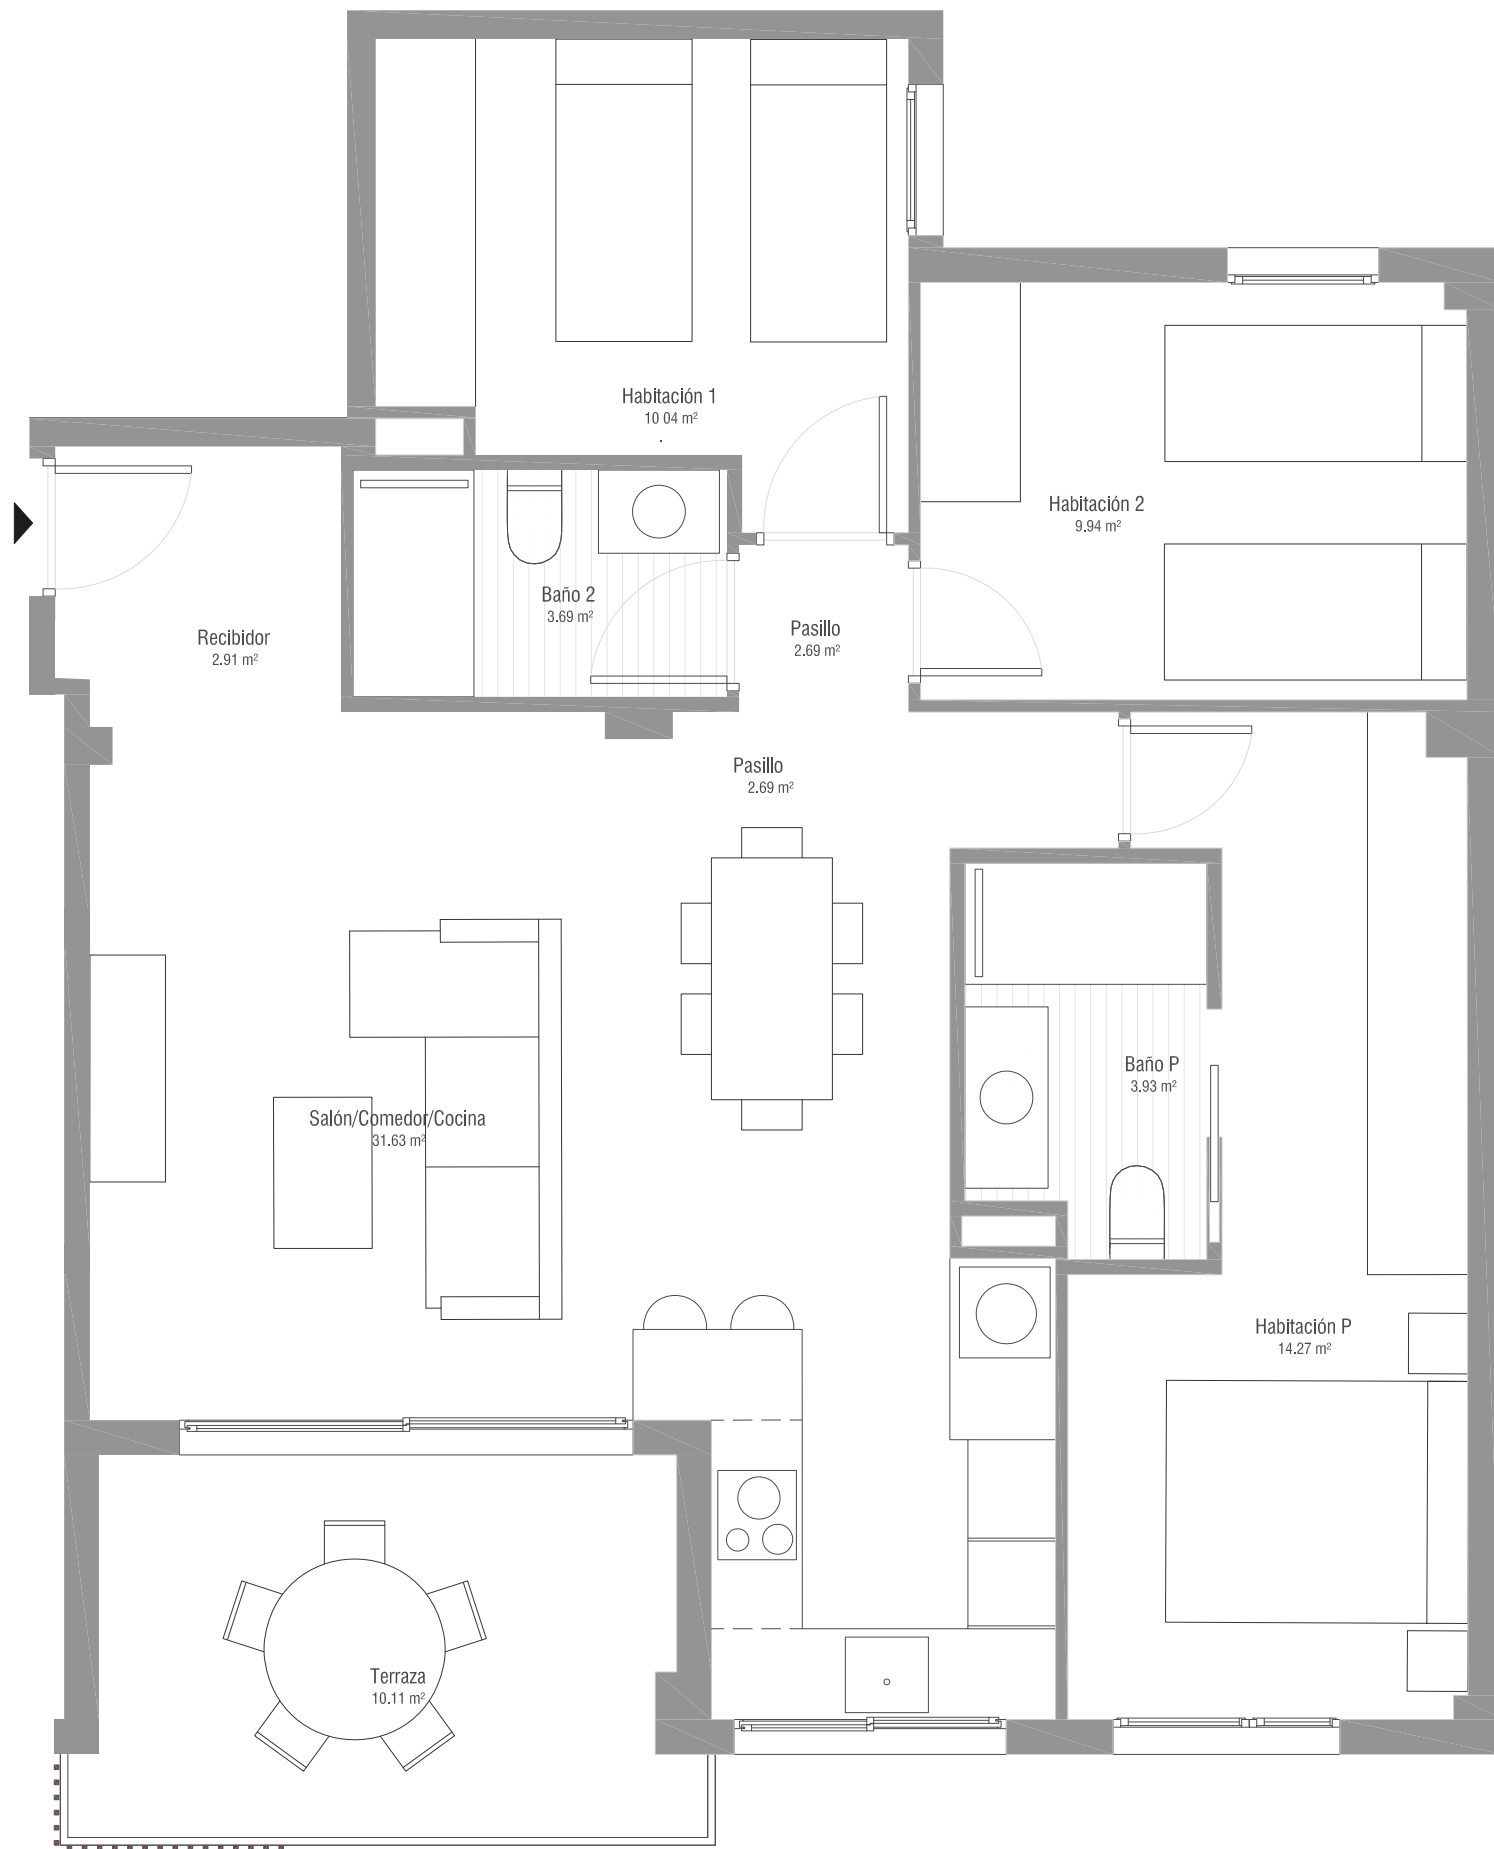

El presente plano es un avance de proyecto y es orientativo, no constituye documento contractual; sujeto a modificaciones por exigencias técnicas, jurídicas o administrativas derivadas de la obtención de todos los permisos y licencias reglamentarios, así como por necesidades constructivas o de diseño derivadas del desarrollo del proyecto y de la Dirección de obra. Las superficies son aproximadas y tienen carácter provisional hasta la obtención de la correspondiente Licencia de obras. La jardinería, el mobiliario urbano y el amueblamiento es ficticio, teniendo validez únicamente a efectos decorativos.